


Plan TMA

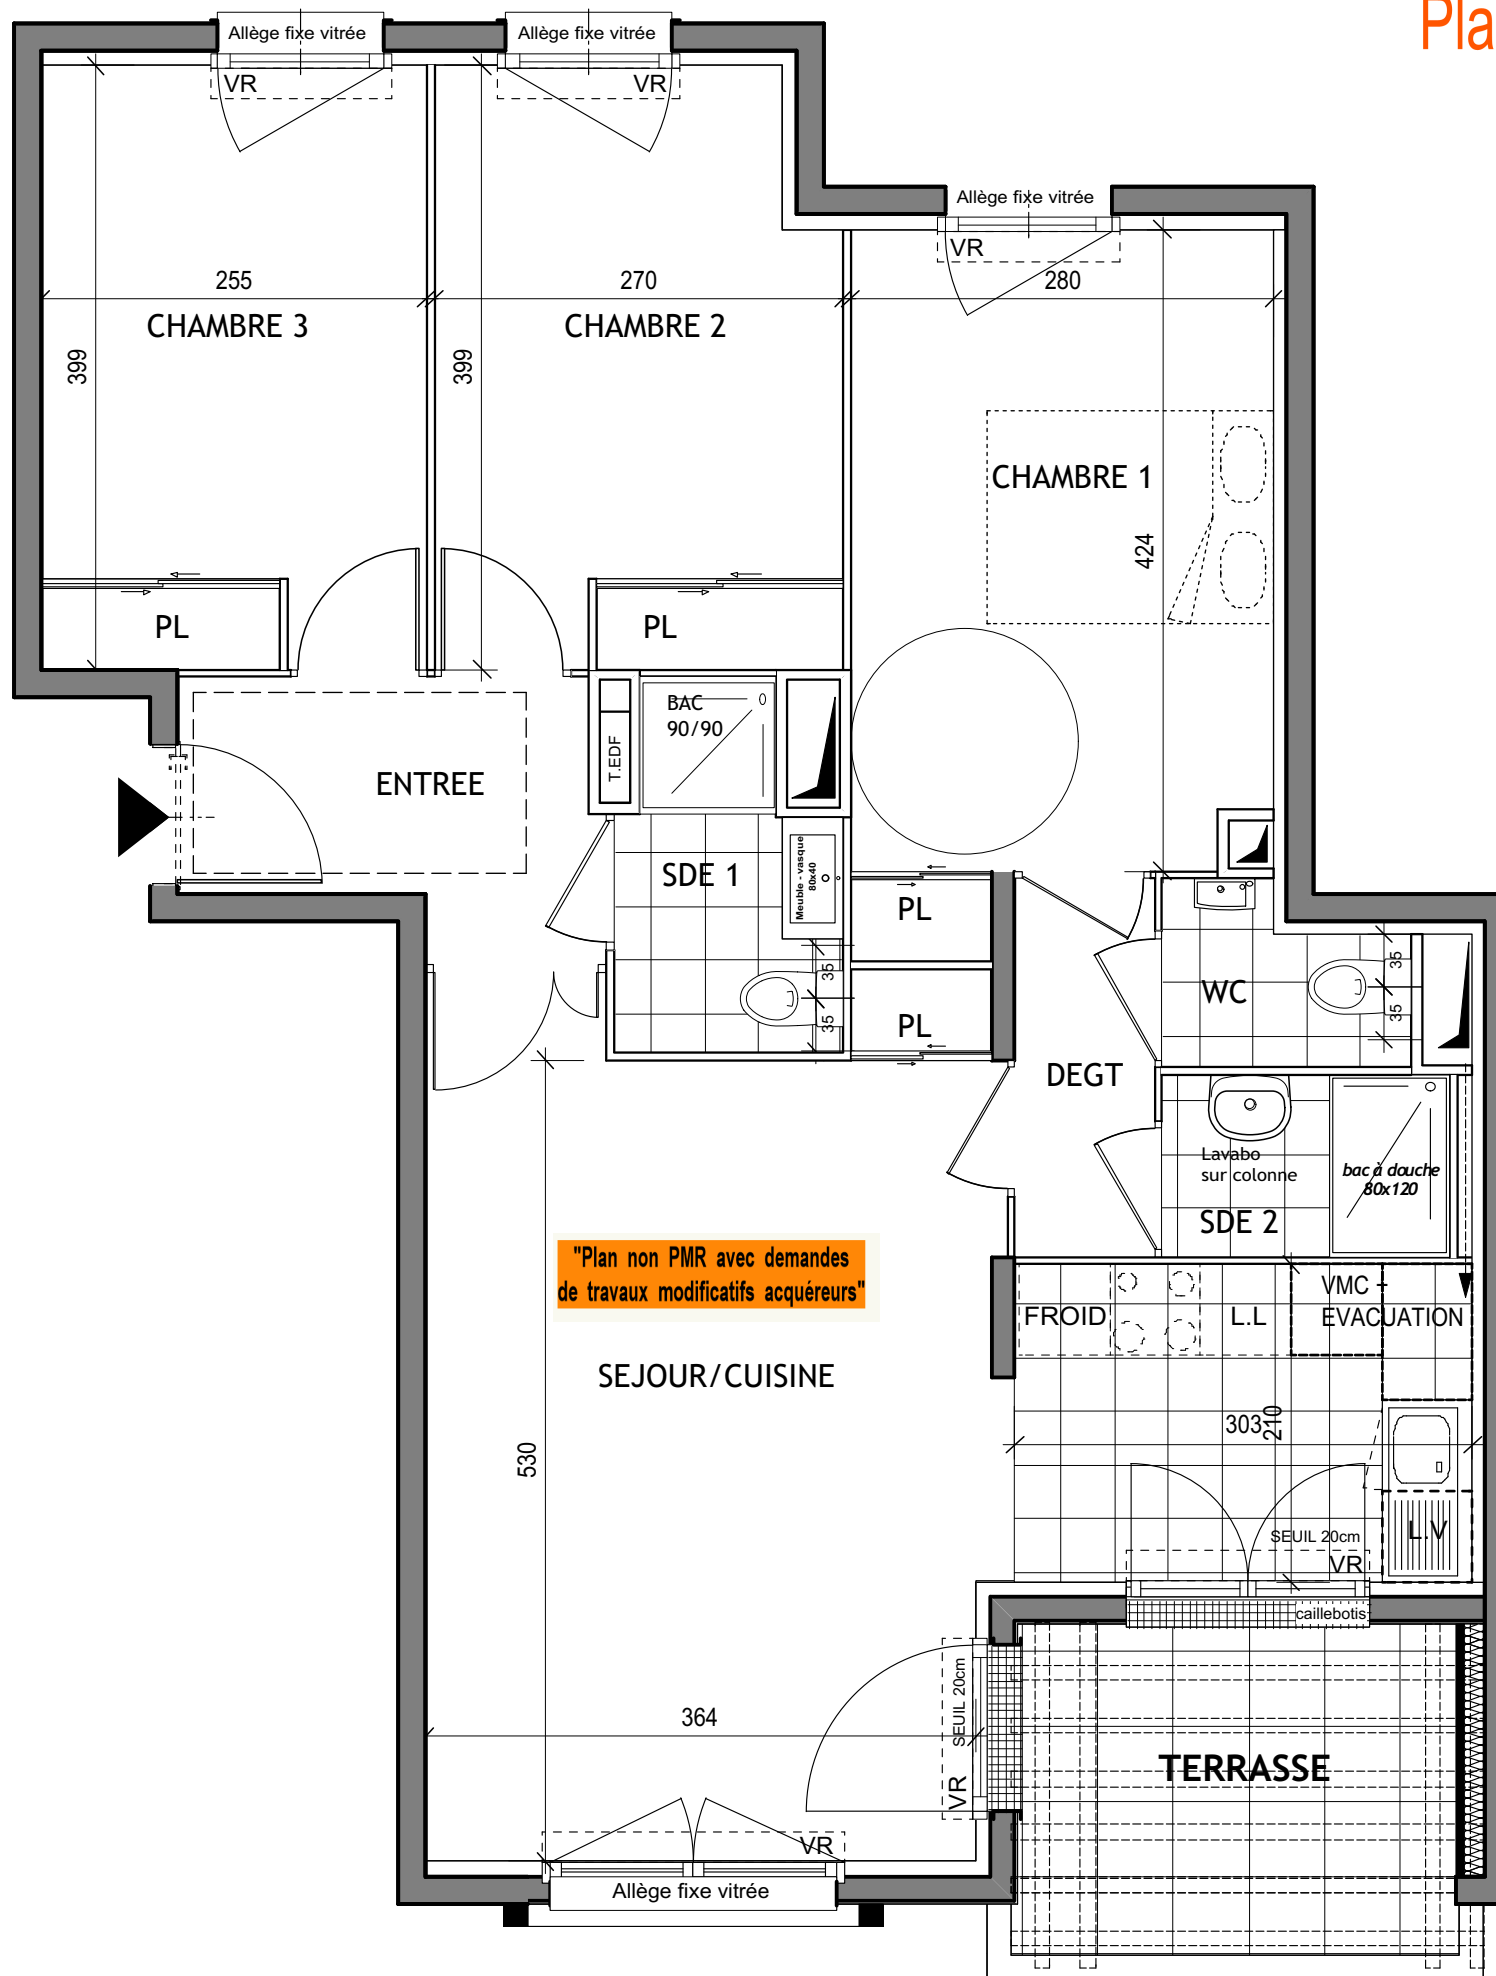

"Plan non PMR avec demandes de travaux modificatifs acquéreurs"




4 à 10 Rue Marceau - 10 à 12 Rue Yves Farge
Saint Cyr L'Ecole (78)

4 PIECES APPARTEMENT N° A404 4ème ETAGE

TABEAU DES SURFACES

Entrée	4,51m2
Séjour - Cuisine	27,38m2
Degt	2,31m2
Chambre 1 + pl	12,28m2
Chambre 2 + pl	10,33m2
Chambre 3 + pl	10,15m2
Salle d'eau 1	3,19m2
Salle d'eau 2	2,29m2
WC	1,72m2
TOTAL HABITABLE	74,16m2

Terrasse	6,35m2
----------	--------

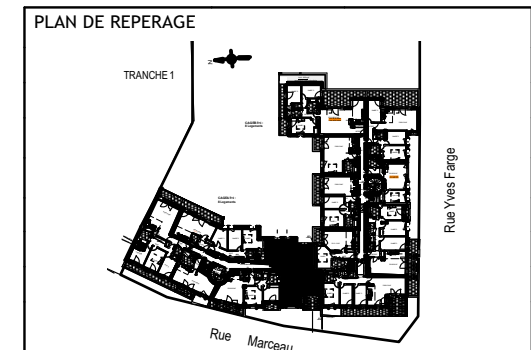

NOTA : Le présent document exprime la figure et la disposition générale de l'appartement.

Des variations peuvent intervenir en fonction des nécessités techniques et des tolérances d'exécution, tant en ce qui concerne les dimensions libres que les équipements (gaines, soffites, cloisons etc...)
Les surfaces et cotes sont approximatives..



Les canalisations, barbacanes, descentes EP, trappes de visites sur les gaines techniques ne sont pas figurées.

L'emplacement des équipements de cuisine sont à titre indicatif.
L'évier (non-fourni) indique les attentes des arrivées et évacuations d'eau, (sauf en cas de meuble kitchenette).

////// Soffite [VR] Volet Roulant

Indice Janvier 2021

Plan de réversibilité

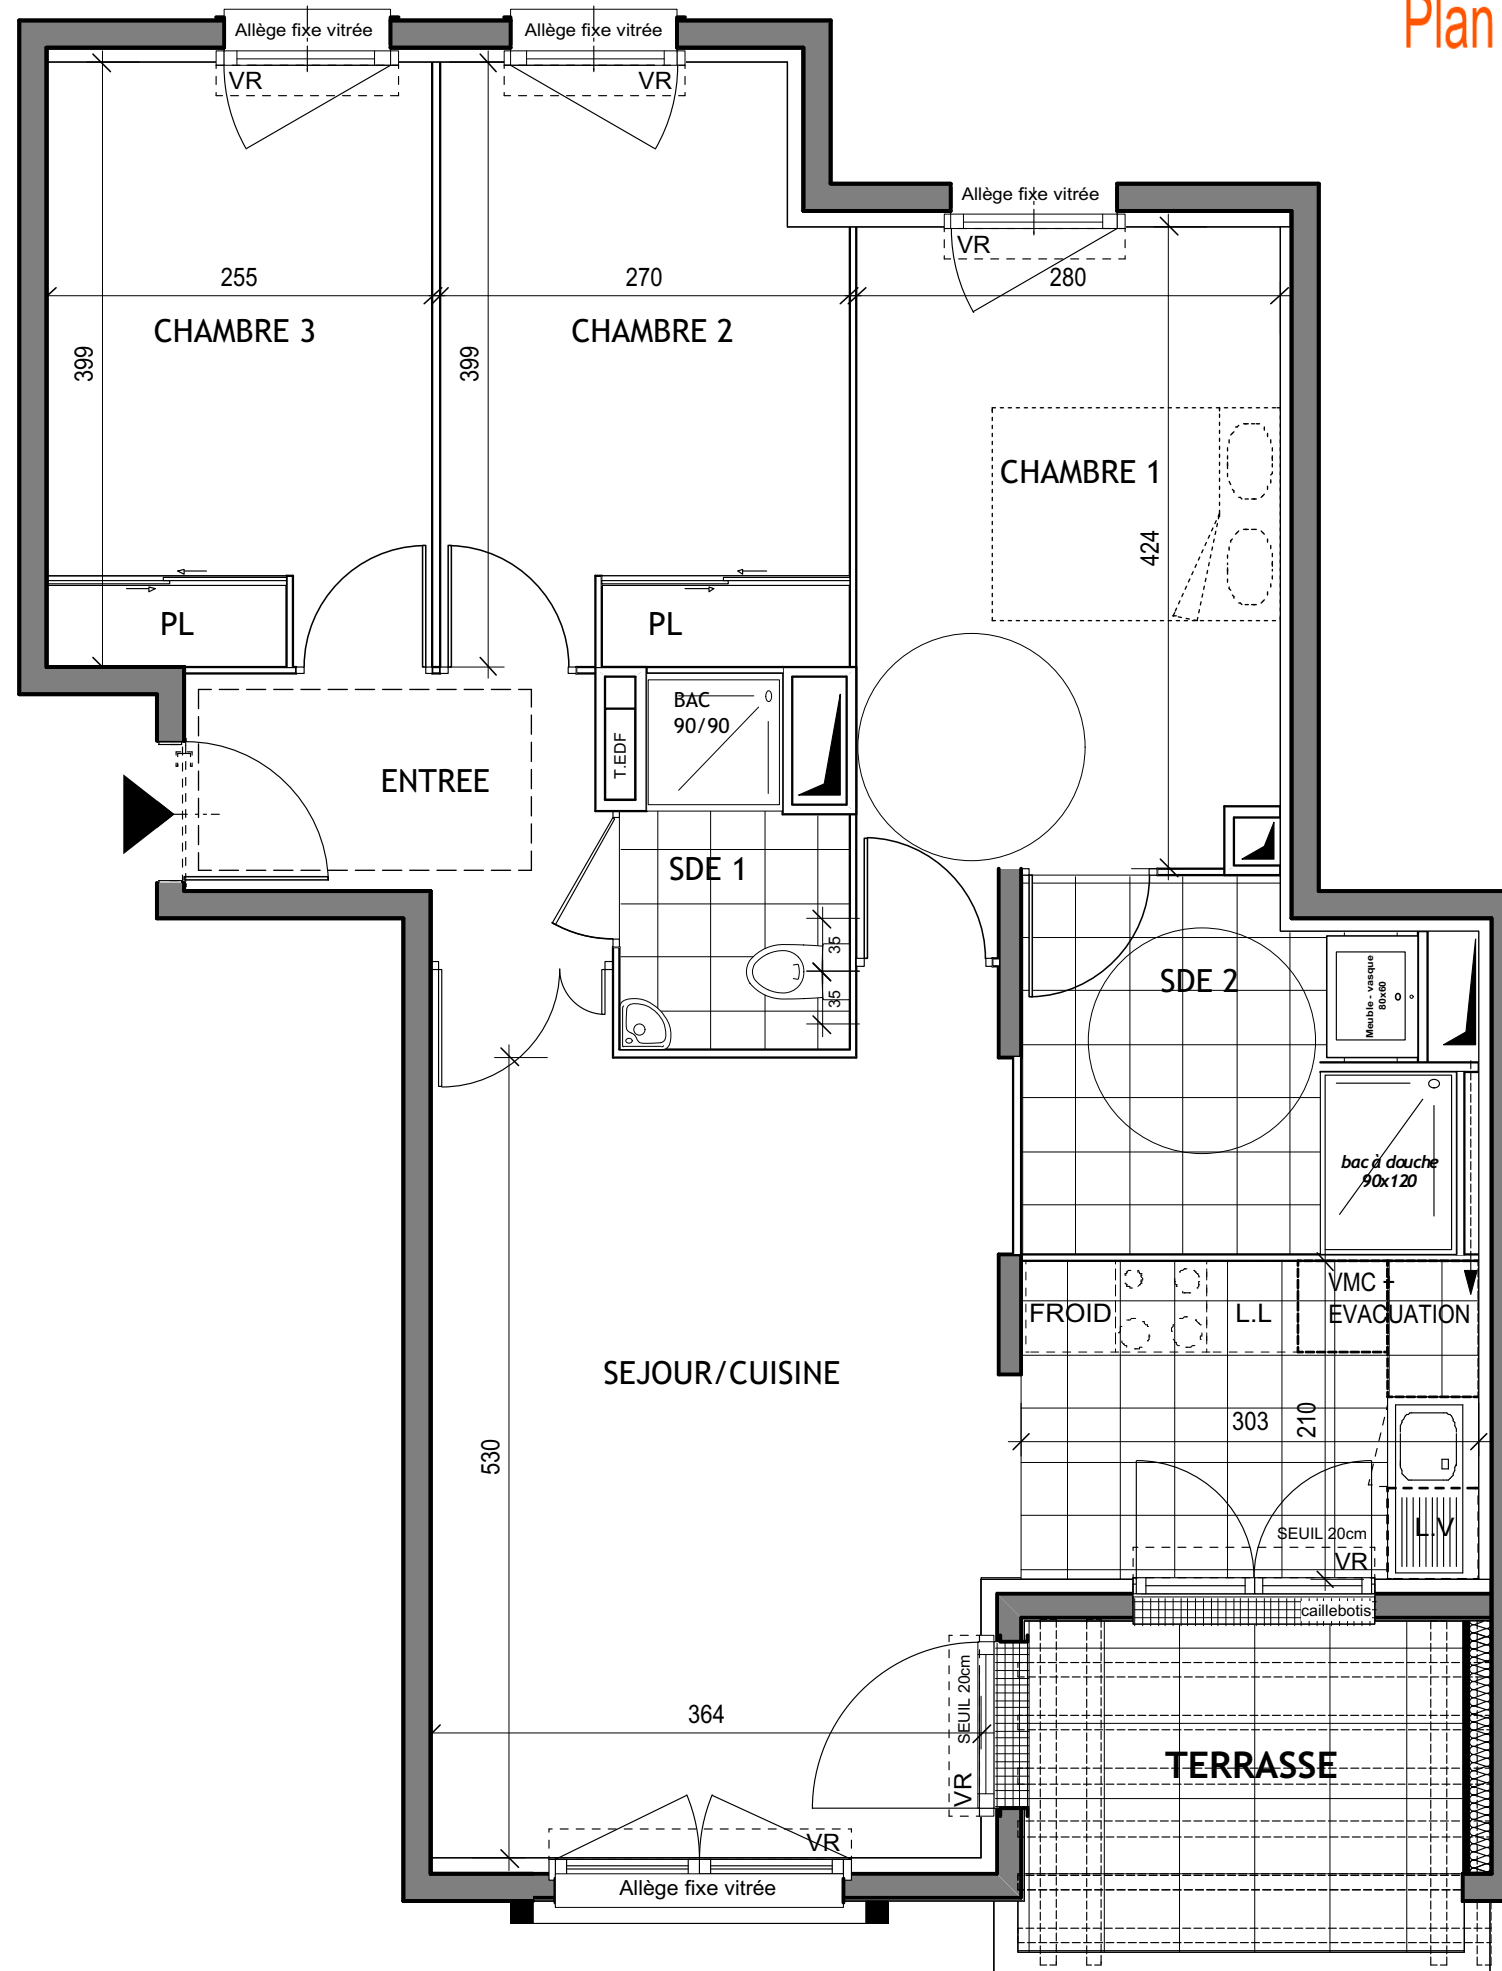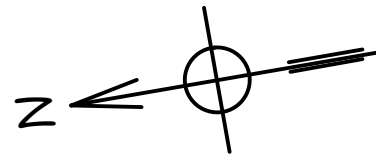


4 à 10 Rue Marceau - 10 à 12 Rue Yves Farge
Saint Cyr L'Ecole (78)

4 PIECES
APPARTEMENT N° A404
4ème ETAGE

TABLEAU DES SURFACES

Entrée	4,51m ²
Séjour - Cuisine	27,38m ²
Chambre 1 + pl	12,28m ²
Chambre 2 + pl	10,33m ²
Chambre 3 + pl	10,15m ²
Salle d'eau 1	3,19m ²
Salle d'eau 2	6,32m ²
TOTAL HABITABLE	74,16m²

Terrasse	6,35m ²
----------	--------------------

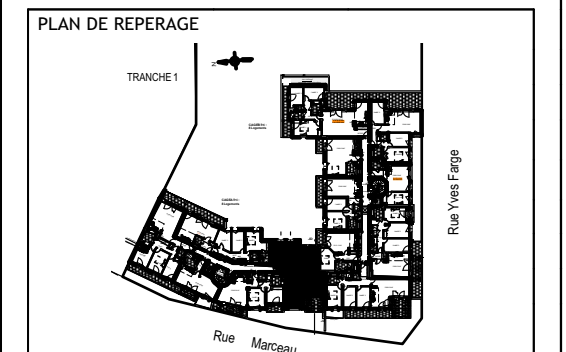

NOTA : Le présent document exprime la figure et la disposition générale de l'appartement.
Des variations peuvent intervenir en fonction des nécessités techniques et des tolérances d'exécution, tant en ce qui concerne les dimensions libres que les équipements (gaines, soffites, cloisons etc...)
Les surfaces et cotes sont approximatives.
Les canalisations, barbacanes, descentes EP, trappes de visites sur les gaines techniques ne sont pas figurées.
L'emplacement des équipements de cuisine sont à titre indicatif.
L'évier (non-fourni) indique les attentes des arrivées et évacuations d'eau, (sauf en cas de meuble kitchenette).

Indice Janvier 2021